VILLA ARSON
Etablissement Public Administratif
20 Avenue Stephen Liegeard
06105 NICE CEDEX 02

Département des ALPES MARITIMES
Commune de NICE
Villa Arson - 20 avenue Stephen Liegeard

Nature du document

PLAN DES INTERIEURS

Bâtiment 5 - Niveau -1

Planche
02/03

Opération

RELEVE D'ETAT DES LIEUX DE LA VILLA ARSON

ECHELLE 1/50

PRESTATAIRE

opsia

Téléphone : 04 94 23 93 00
Téléphone : 04 96 20 36 10
www.opsia.fr - contact@opsia.fr


REFERENCES TECHNIQUES, ADMINISTRATIVES ET SUIVI

INDICE	MODIFICATIONS	DATE
A	EDITION ORIGINALE	23/09/21


N° Marché : S-2021-03-00 notifié le 10/06/21 — Dossier N° 21 15685
Prestations de géomètres-experts — Réf. fichier : 15685-B5_INT_P02


REDACTEUR	VERIFICATEUR	APPROBATEUR
Q. VACHIER F. GUILLOT	M. AYOUBI	F. HOSPITAL

PLAN DE SITUATION — ECHELLE 1/2500

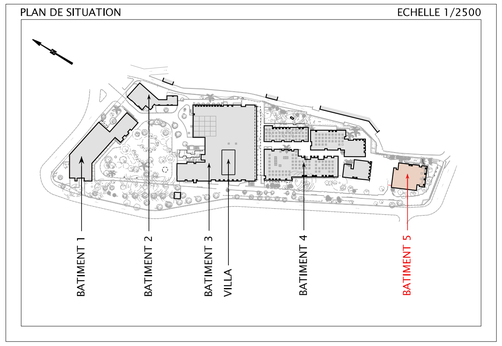

PLAN DE LOCALISATION — ECHELLE 1/25000

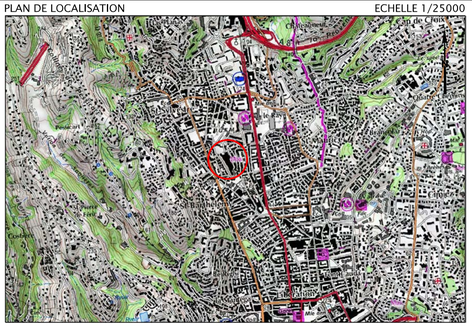

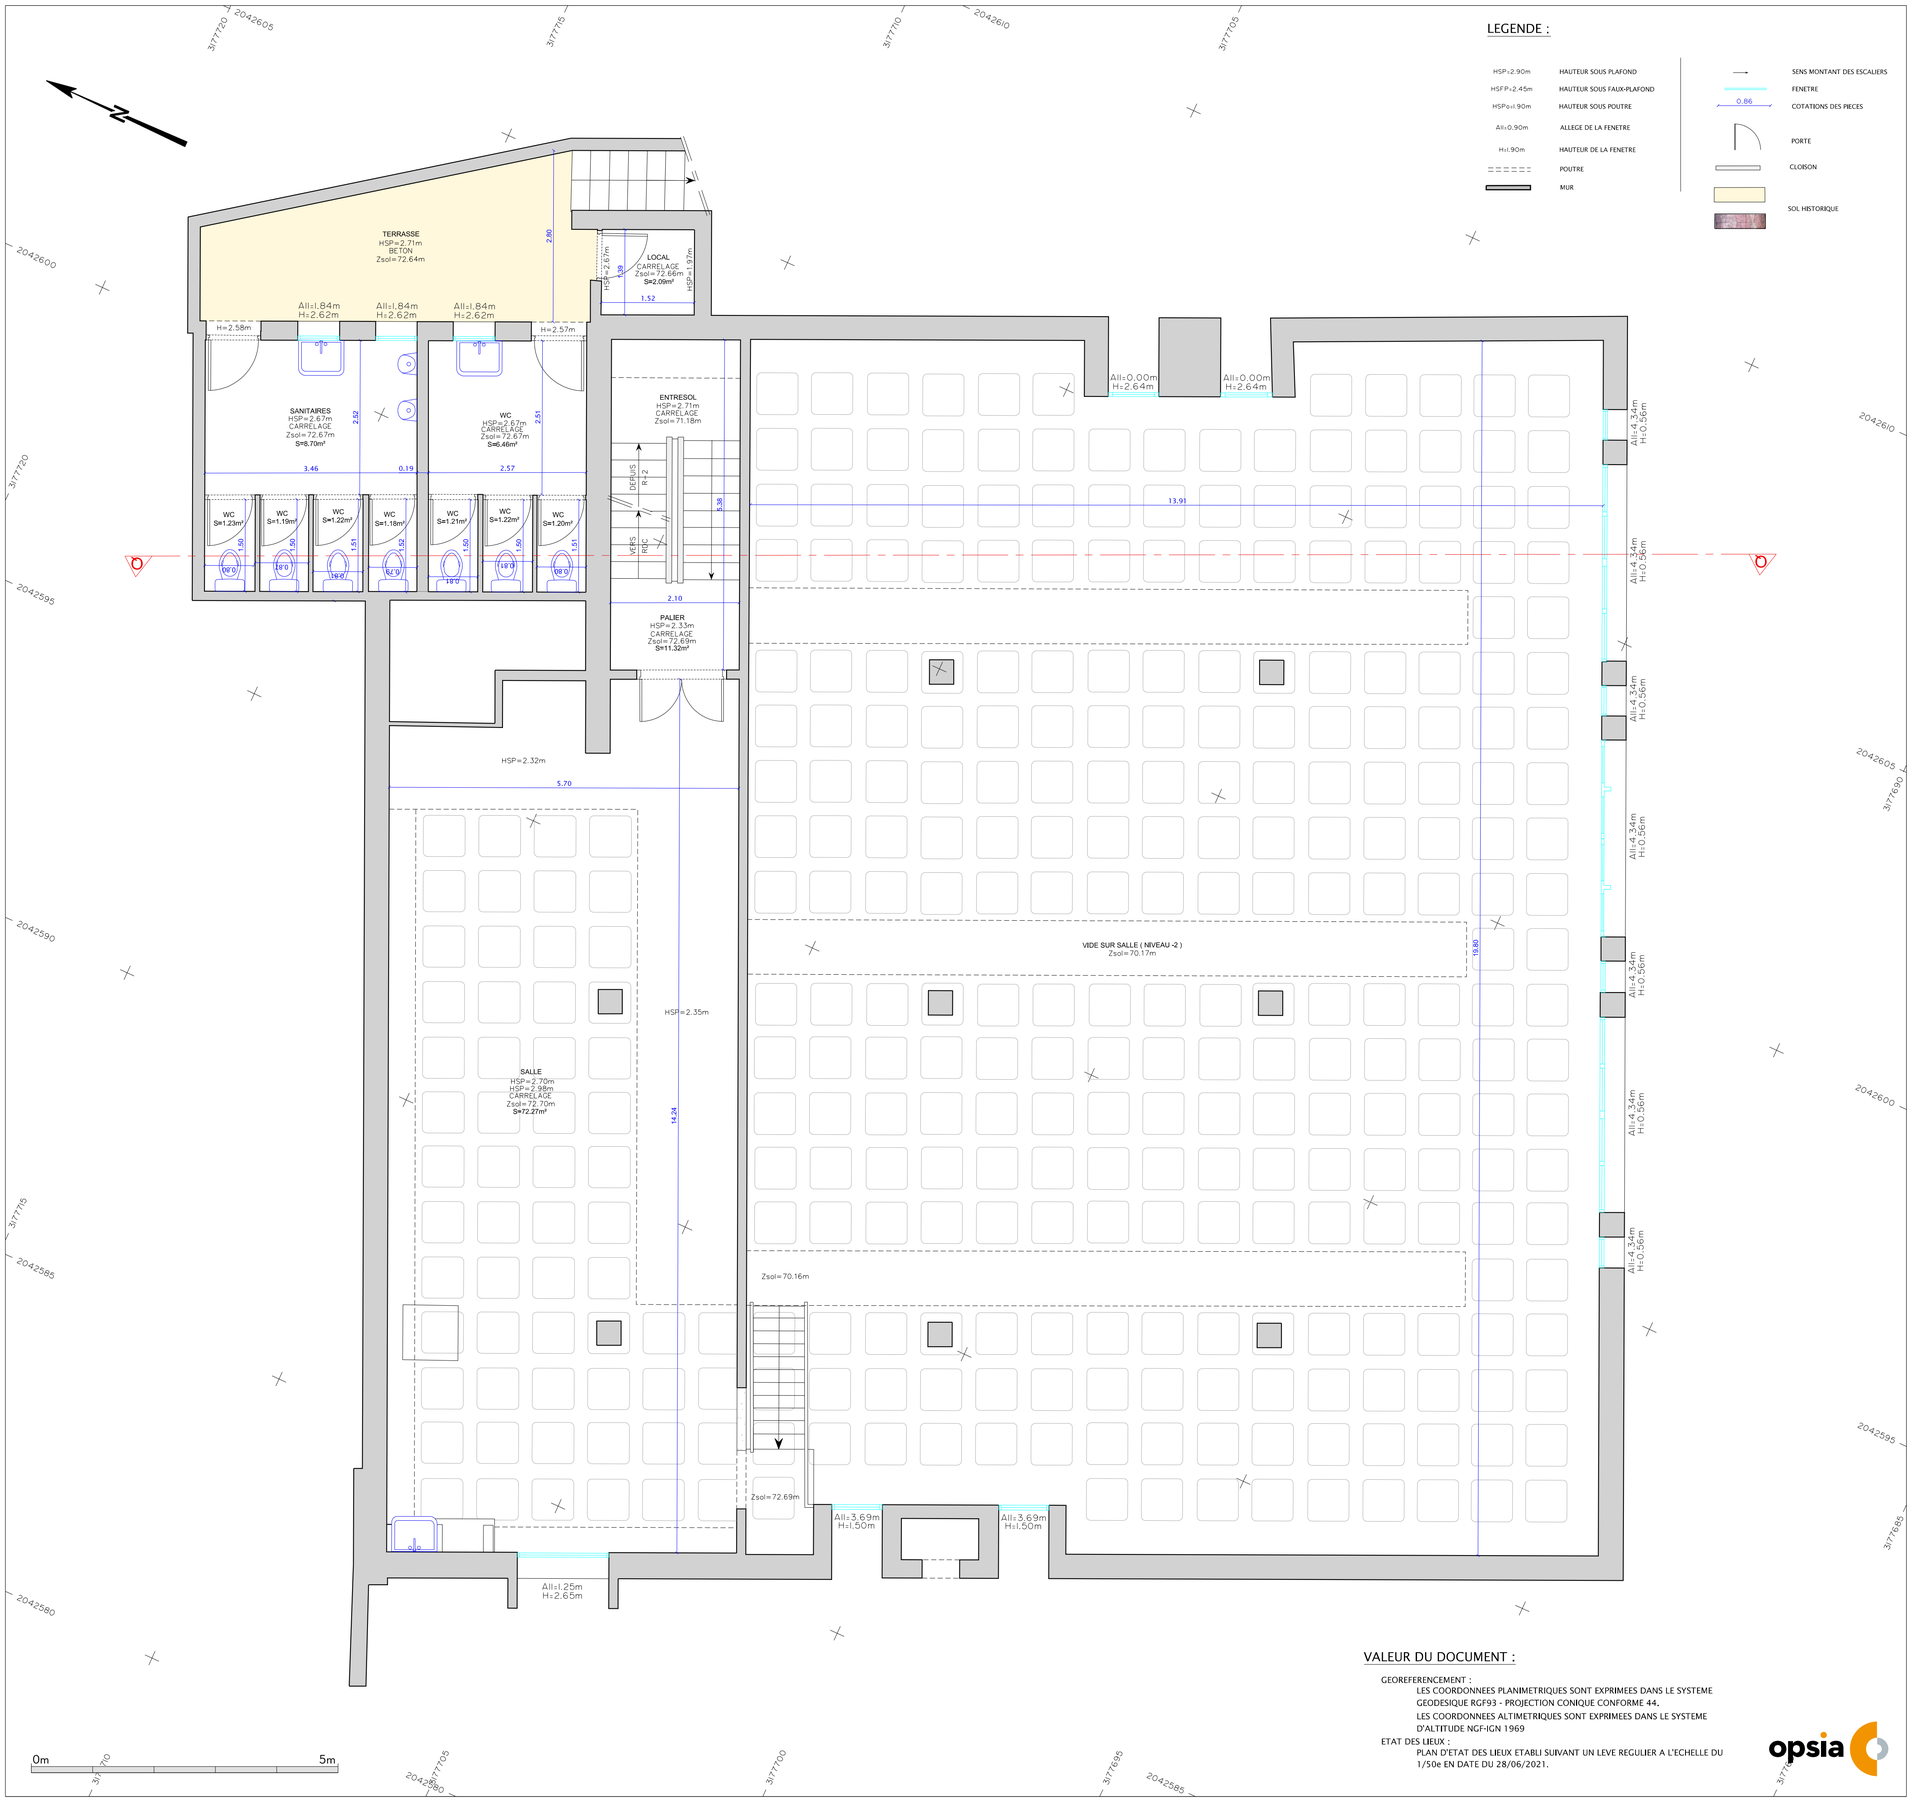

VALEUR DU DOCUMENT :

GEOREFERENCEMENT :
LES COORDONNEES PLANIMETRIQUES SONT EXPRIMEES DANS LE SYSTEME GEODESIQUE RGF93 - PROJECTION CONIQUE CONFORME 44.
LES COORDONNEES ALTIMETRIQUES SONT EXPRIMEES DANS LE SYSTEME D'ALTITUDE NGF-IGN 1969

ETAT DES LIEUX :
PLAN D'ETAT DES LIEUX ETABLI SUIVANT UN LEVE REGULIER A L'ECHELLE DU 1/50e EN DATE DU 28/06/2021.

opsia